




COLEGIO DE INGENIEROS DE
CAMINOS, CANALES Y PUERTOS
108615 C.I. No. 1998
ESTUDIOS Y
PROYECTOS
VISADO

id

PROYECTO DE EJECUCIÓN DE REFORMA DEL APARCAMIENTO DEL CARMEN MADRID		PROYECTO OBRA CIVIL PARCIAL II-A ESTADO ACTUAL PLANOS II-A-PS
AYUNTAMIENTO DE MADRID	Climac SA	
MANUEL SOBREVIELA VIÑALES Ingeniero de Carreteras	JORGE ECHEVARRIA MENDICUTI Arquitecto	ARTURO QUEVEDO RUIZ Ingeniero Técnico Industrial
ESTADO ACTUAL - PLANTA DE SUPERFICIE		OCTUBRE 1997

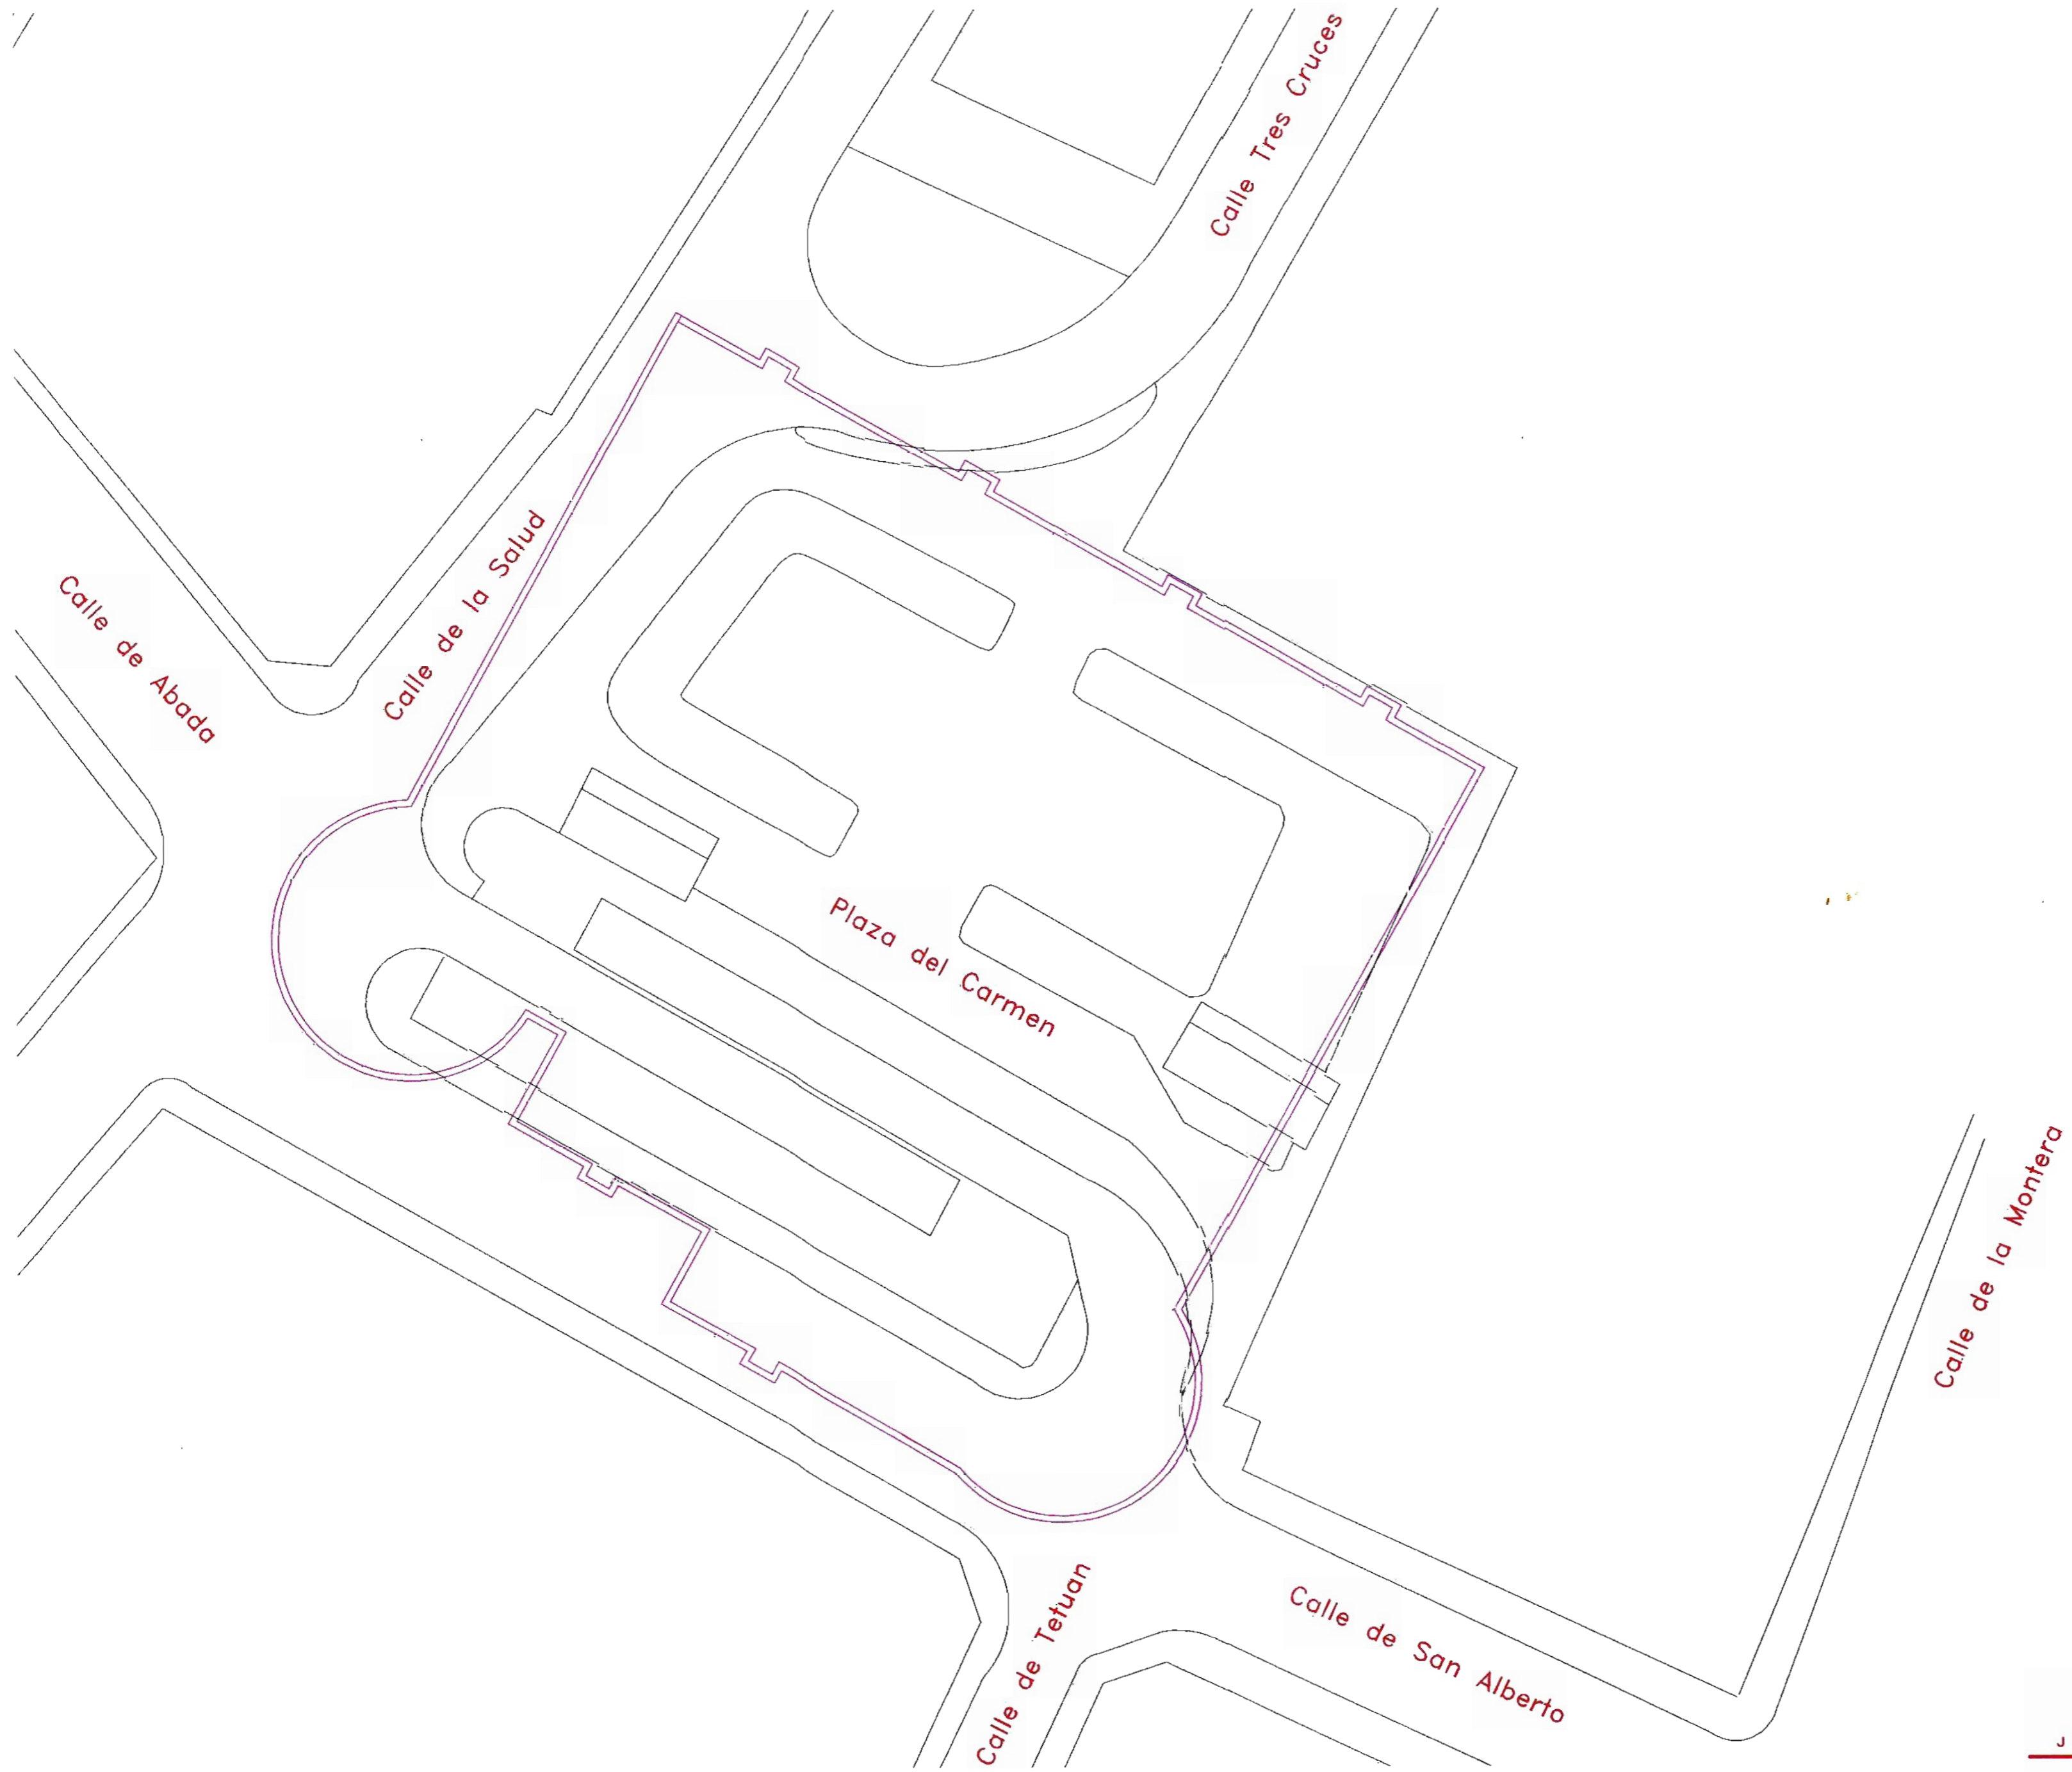



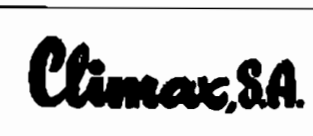
JORGE ECHEVARRIA		ARQUITECTO	
Proyecto	APARCAMIENTO DEL CARMEN	Escala	1:400
Plano	PLANOS DE OBRA CIVIL	0 _____ m	
Propiedad	AYUNTAMIENTO DE MADRID	Fecha	FEBRERO-2002
Arquitecto	JORGE ECHEVARRIA	Propiedad	Plano N
			1
sustituye al			

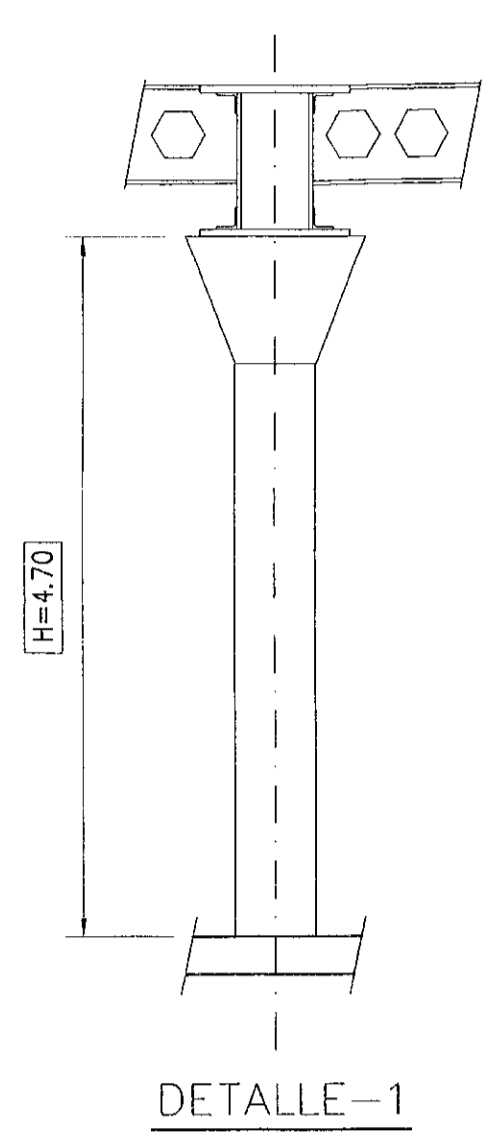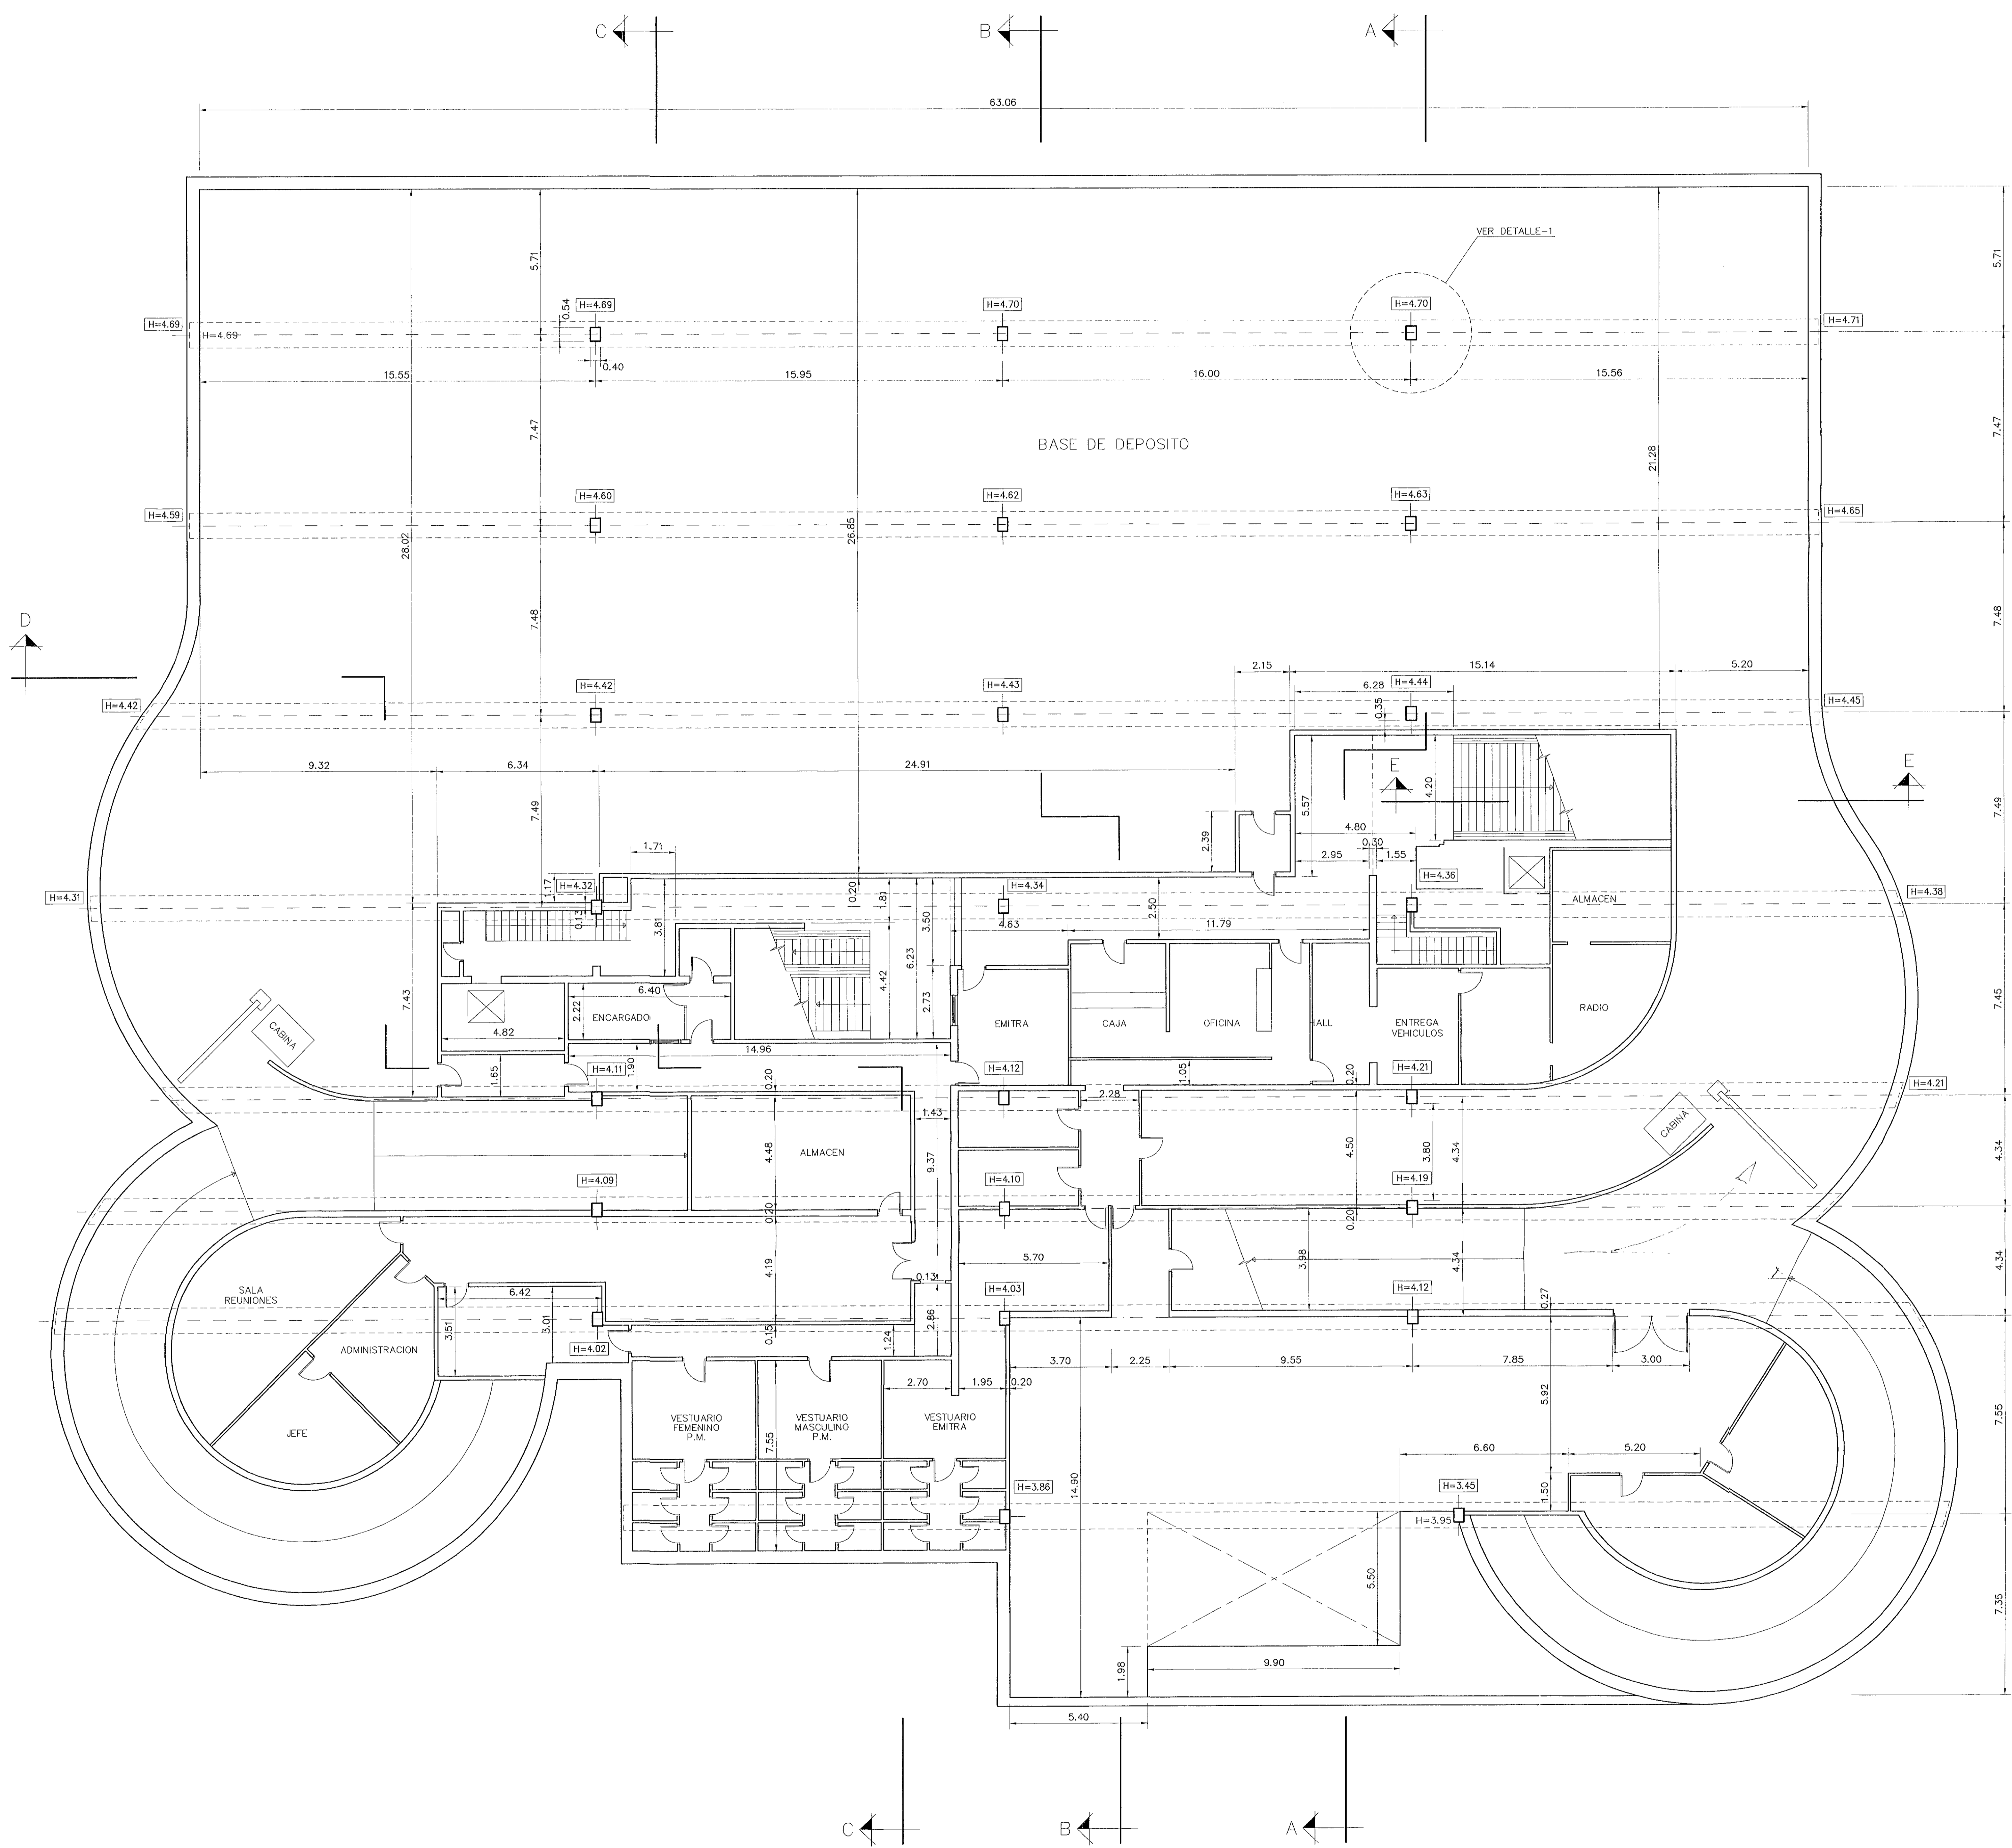



*Indica la
sola base*

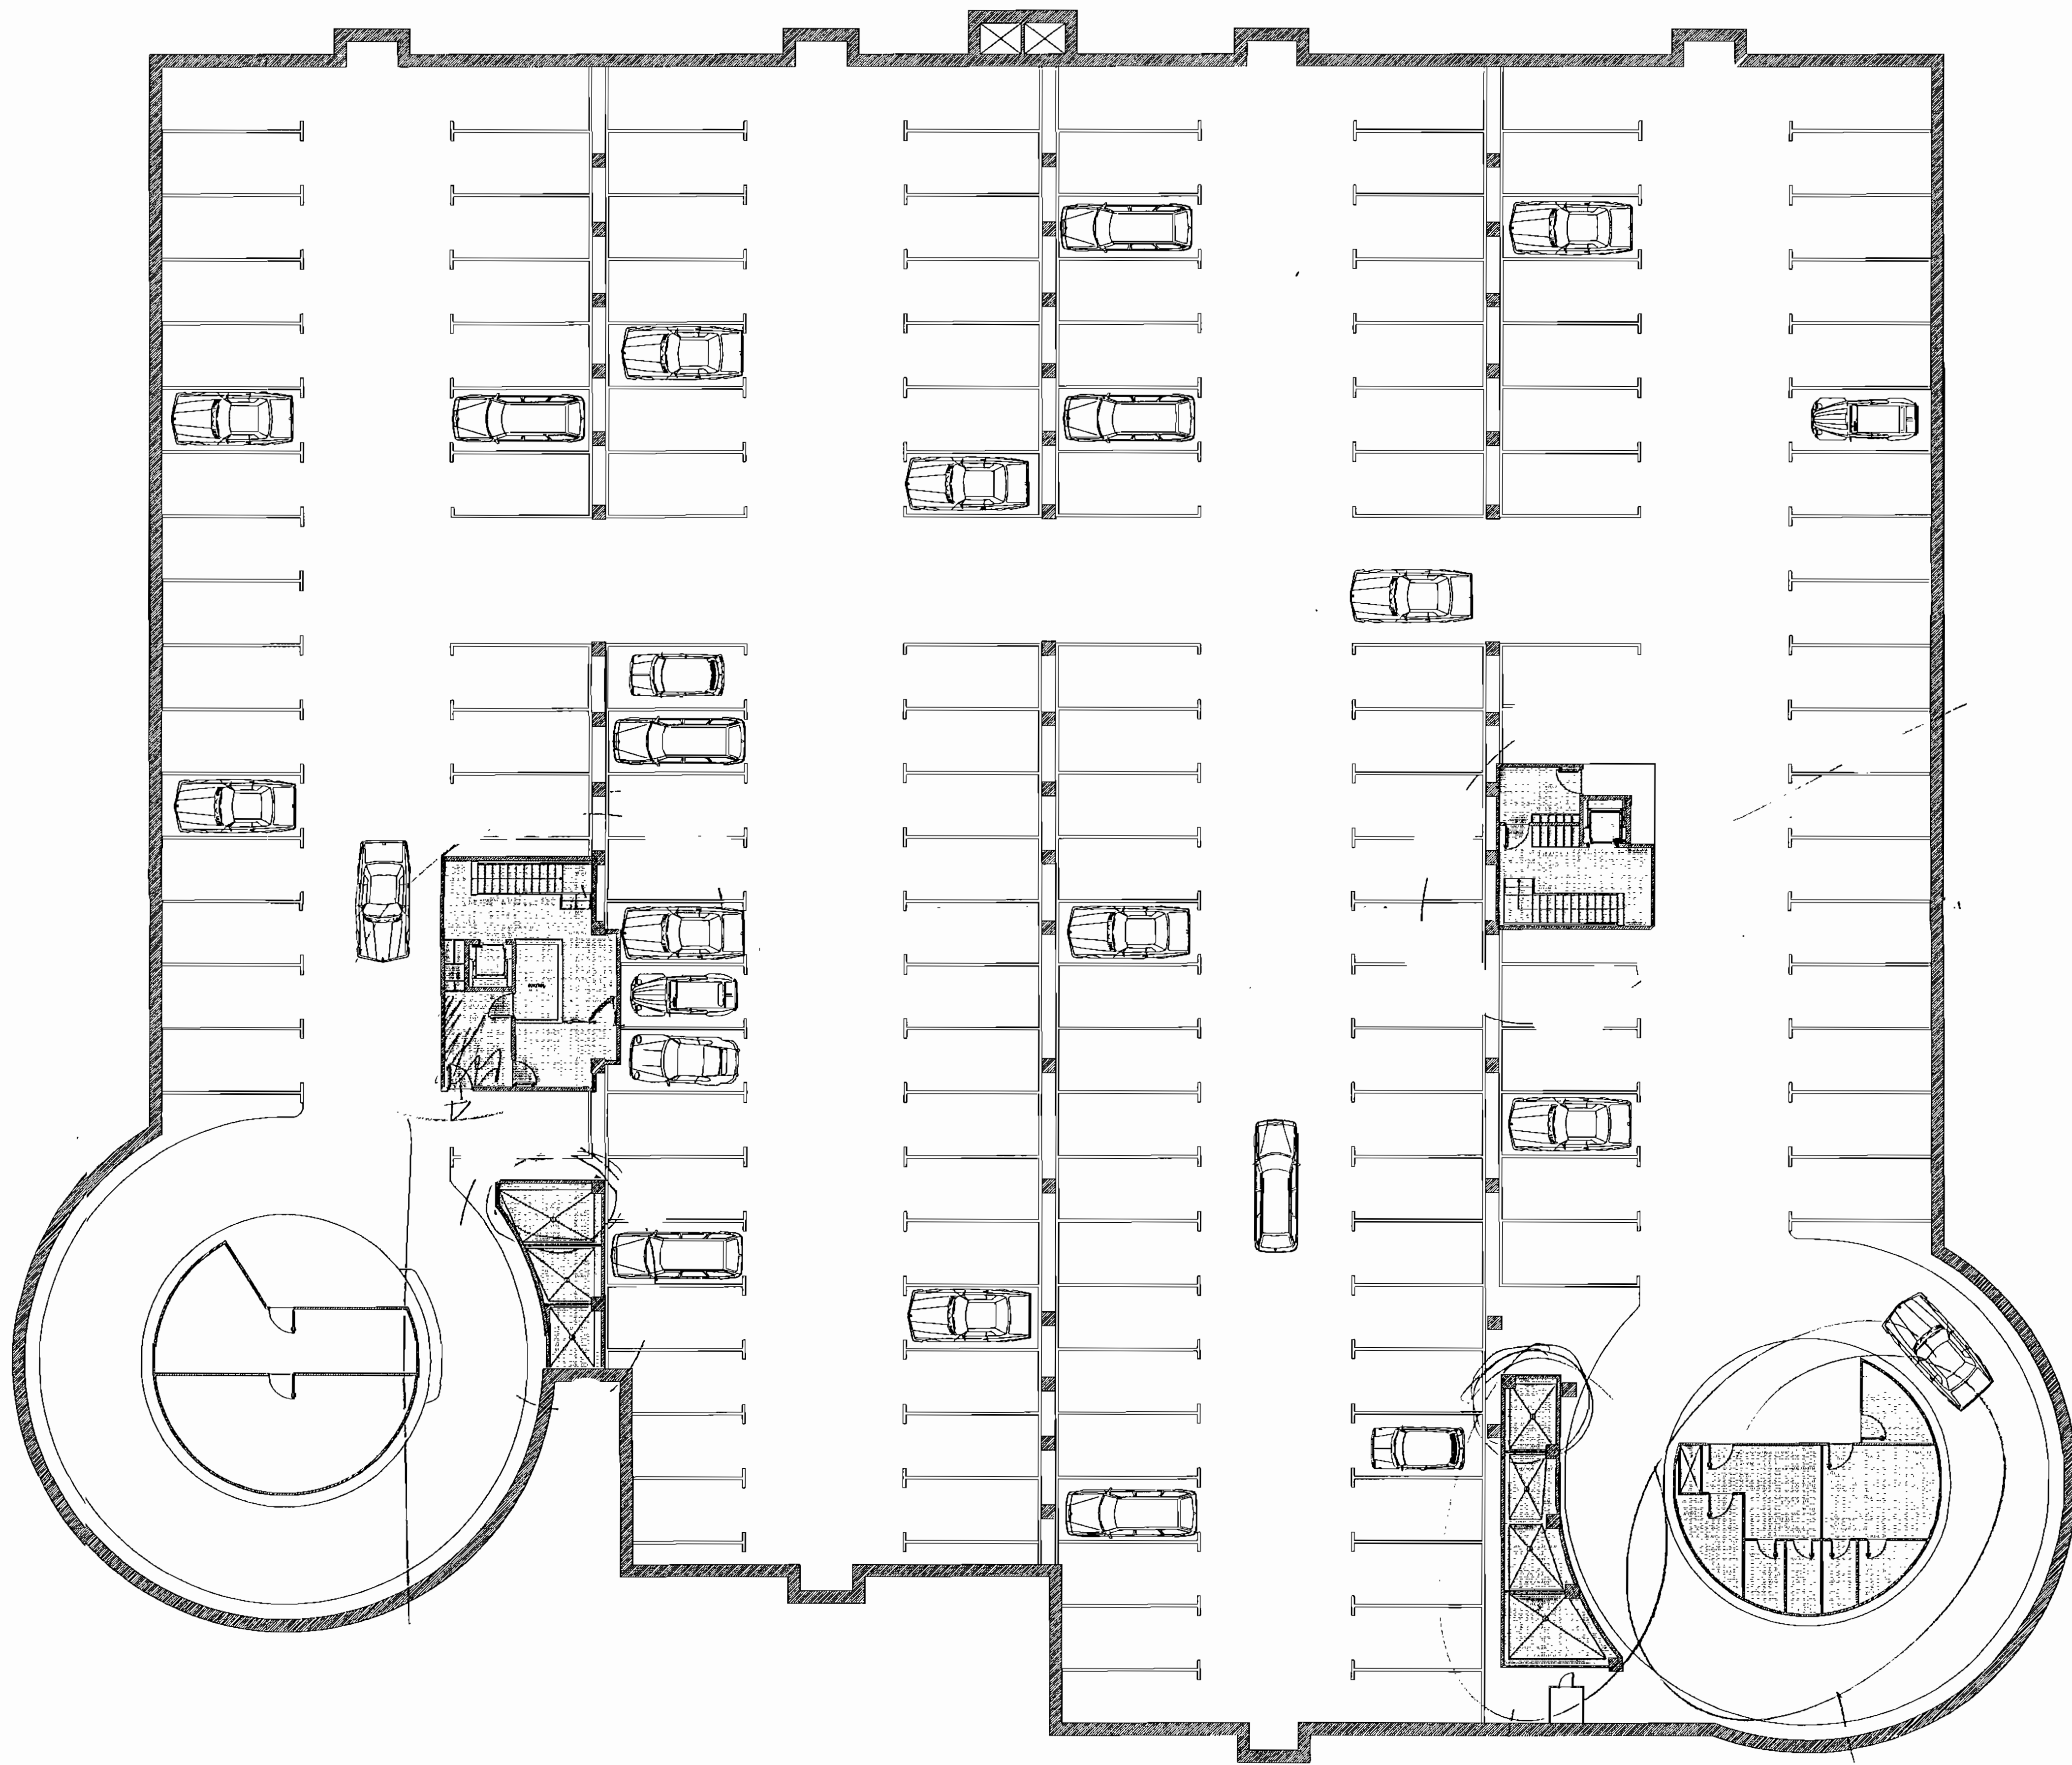
SPA INGENIERIA		PROPIEDAD	
		EMITRA, S.A.	
INGENIERO DE CAMBIO:	PROYECTO	APARCAMIENTO SUBTERRANEO PLAZA DEL CARMEN (MADRID)	
	FASE-1		
TITULO:	MODIFICACION DE AREA DE ESTACIONAMIENTO PARA GRUA MUNICIPAL		PLANO Nº
	PLANTA ESTADO ACTUAL		1
		FECHA:	17-08-99
		ESCALA:	1/100



PROYECTO DE EJECUCIÓN DE REFORMA DEL APARCAMIENTO DEL CARMEN MADRID		PROYECTO OBRA CIVIL PARCIAL II-B ESTADO MODIFICA	
 AYUNTAMIENTO DE MADRID	 Climac, S.A.	PLANOS	
MANUEL SOBREVIELA VÍRVALES <i>Ingeniero de Caminos</i> JORGE ECHEVARRIA MENDICUTI <i>Arquitecto</i> ARTURO QUEVEDO RUIZ <i>Ingeniero Técnico Industrial</i>		OCTUBRE 1997	0200
		ESTADO MODIFICADO-PLANTA F	



PROYECTO DE EJECUCIÓN DE REFORMA DEL APARCAMIENTO DEL CARMEN MADRID		PROYECTO OBRA CIVIL PARCIAL II-B ESTADO MODIFICADO	
 AYUNTAMIENTO DE MADRID	 Climac S.A.	PLANOS	
MANUEL SOBREVIELA VÍRVALES <i>Ingeniero de Caminos</i> JORGE ECHEVARRIA MENDICUTI <i>Arquitecto</i> ARTURO QUEVEDO RUIZ <i>Ingeniero Técnico Industrial</i>		INCORPORADO Nº 1 0390	II-B-P2 ESTADO MODIFICADO-PLANTA SEGUNDA

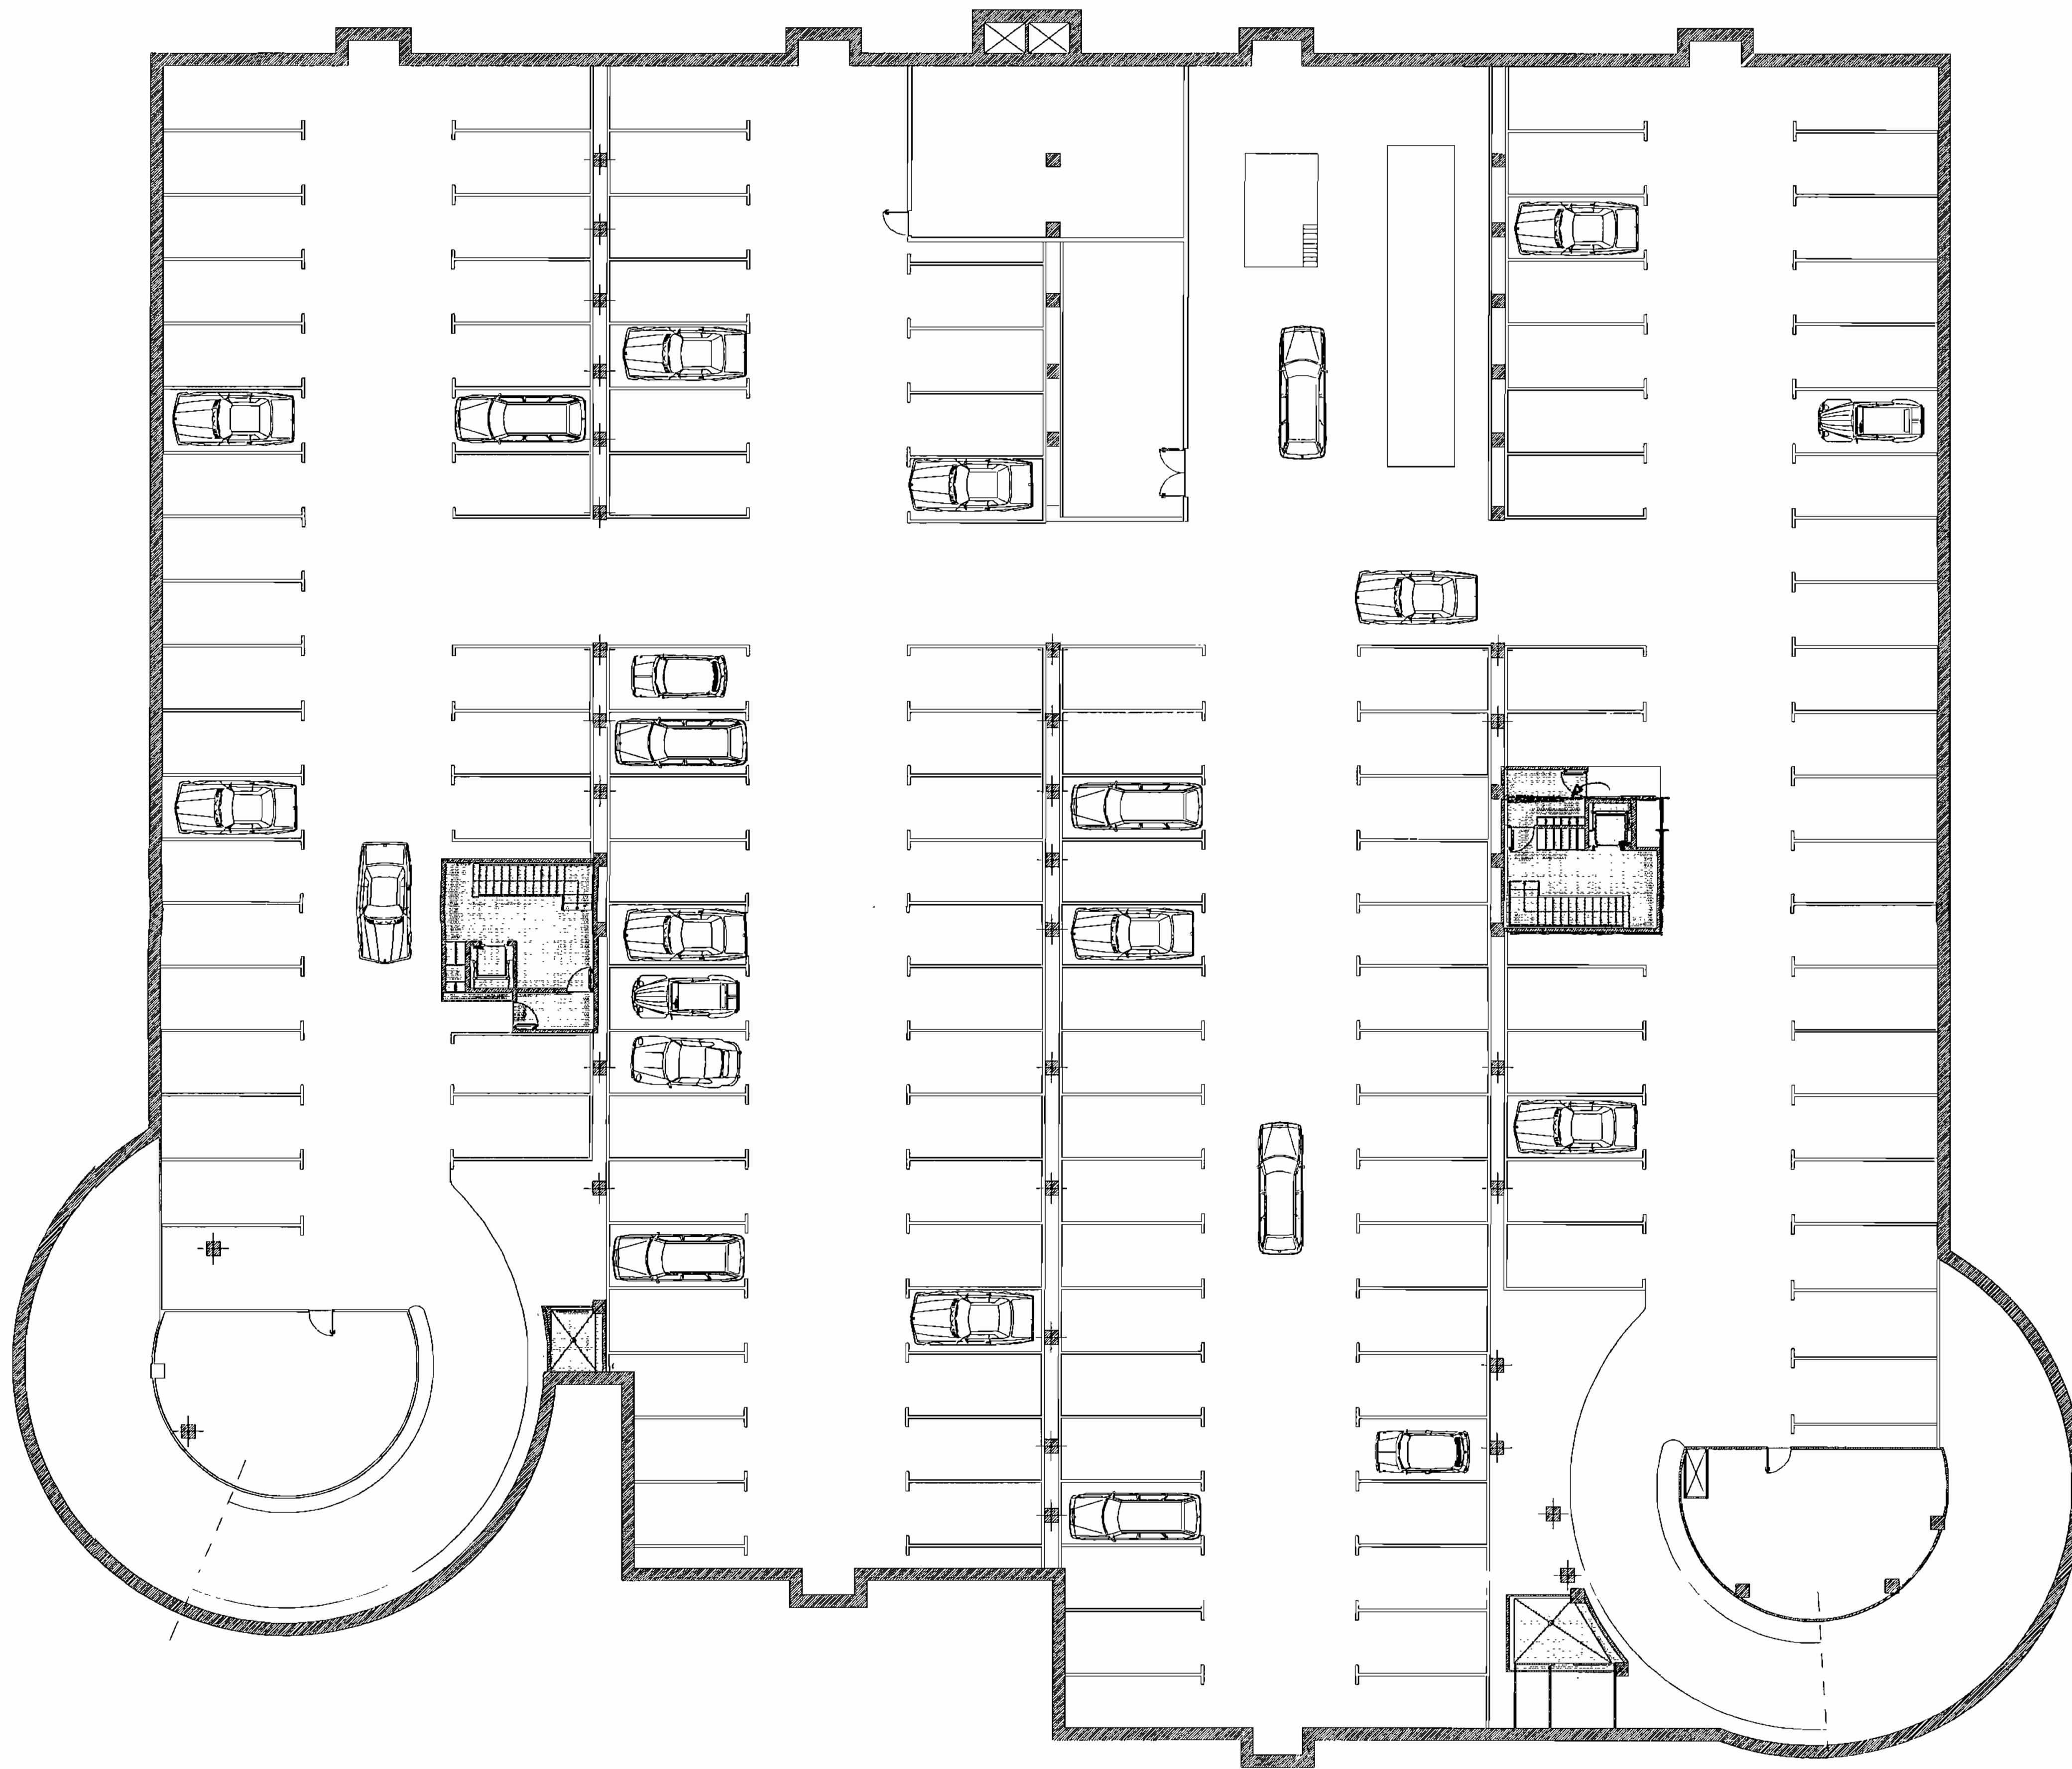

PROYECTO DE EJECUCIÓN DE REFORMA DEL
APARCAMIENTO DEL CARMEN
 MADRID



MANUEL SOBREVIELA VIRUALES
 Ingeniero de Caminos
 JORGE ECHEVARRIA MENDICUTI
 Arquitecto
 ARTURO QUEVEDO RUIZ
 Ingeniero Técnico Industrial




DICIEMBRE 1997 0.250


PROYECTO
 OBRA CIVIL
 PARCIAL II-B
 ESTADO MODIFICADO
 PLANOS

II-B-P3


ESTADO MODIFICADO-PLANTA TERCERA

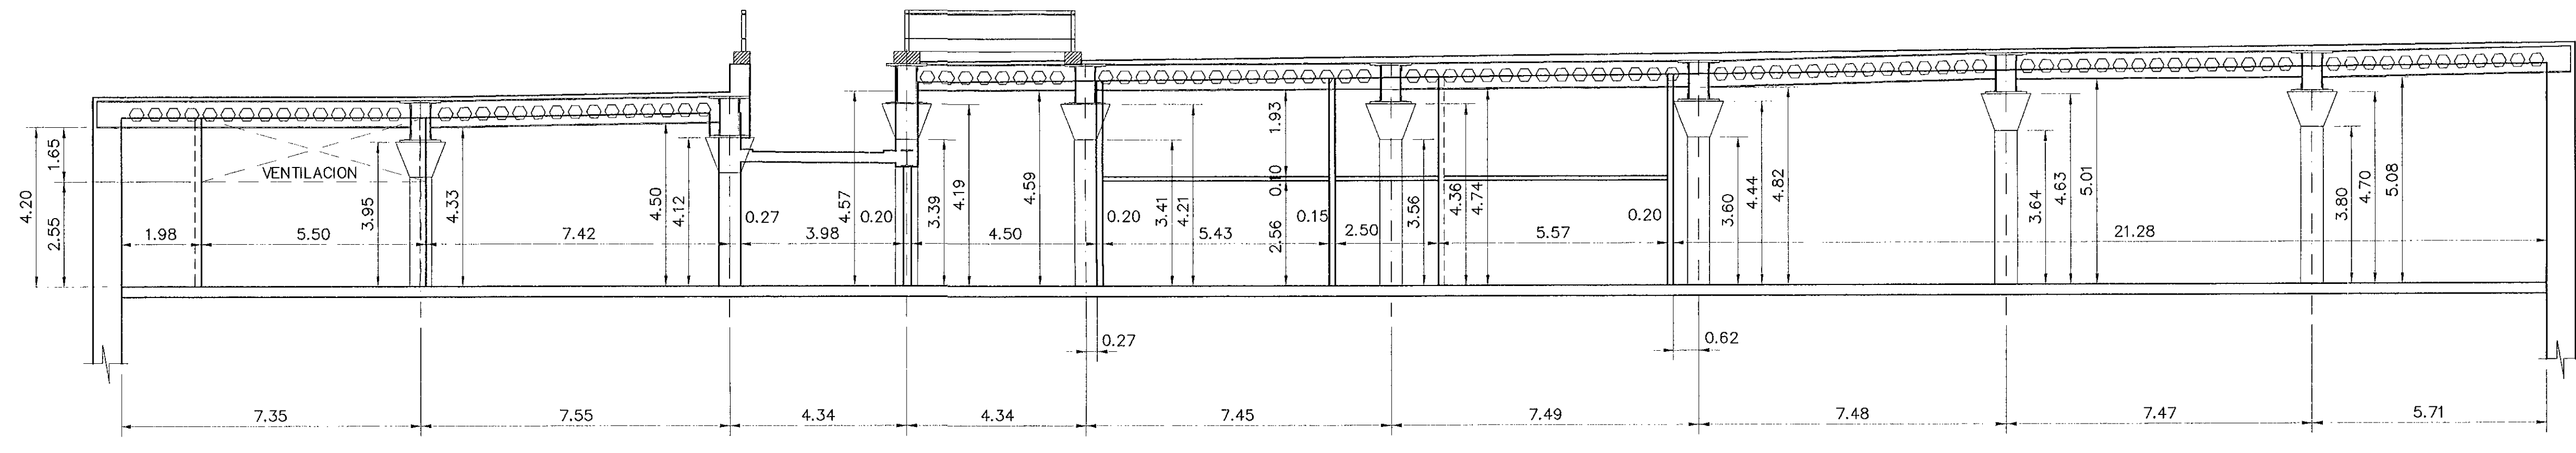


SECCION A-A

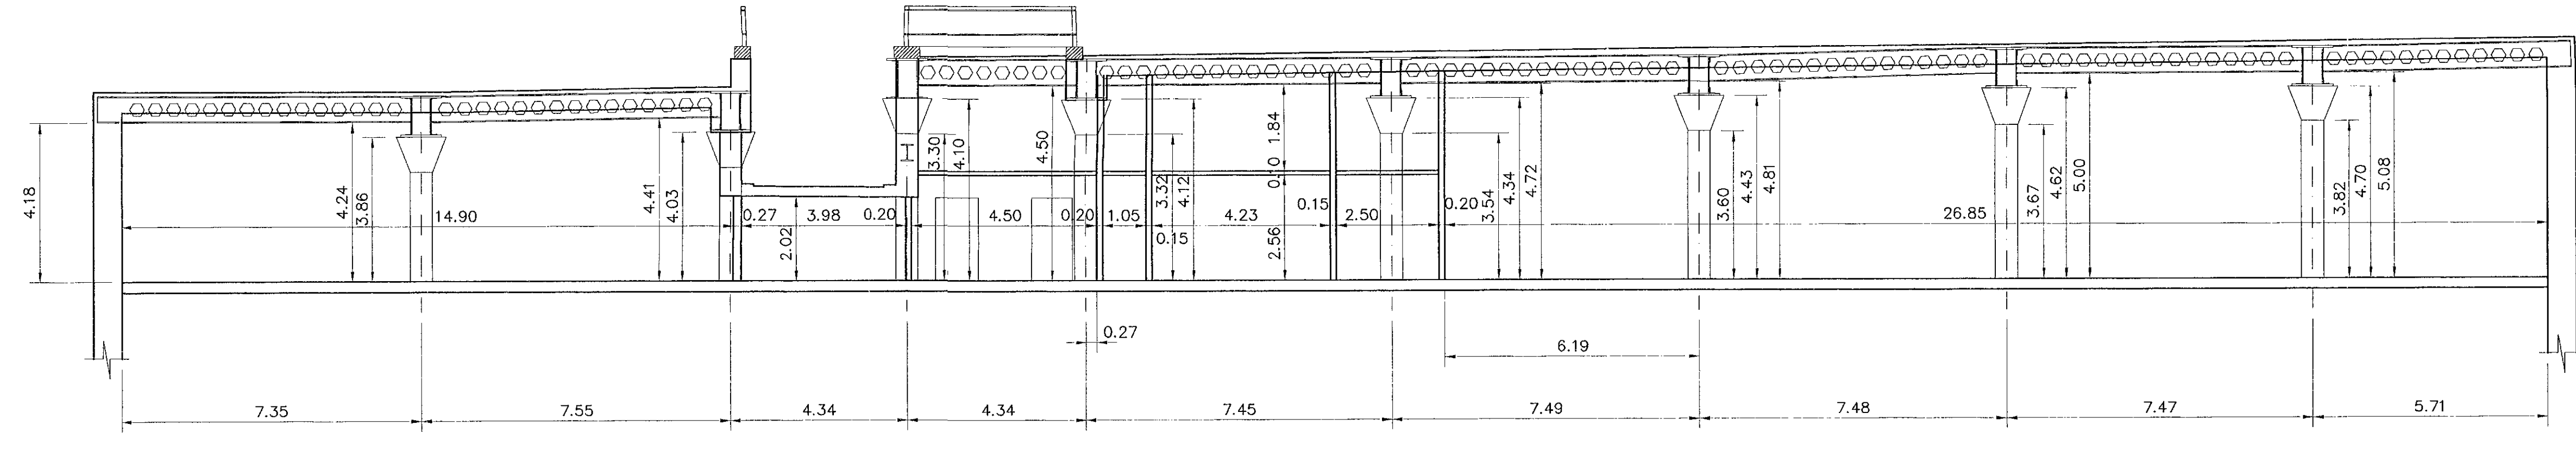


SECCION B-B

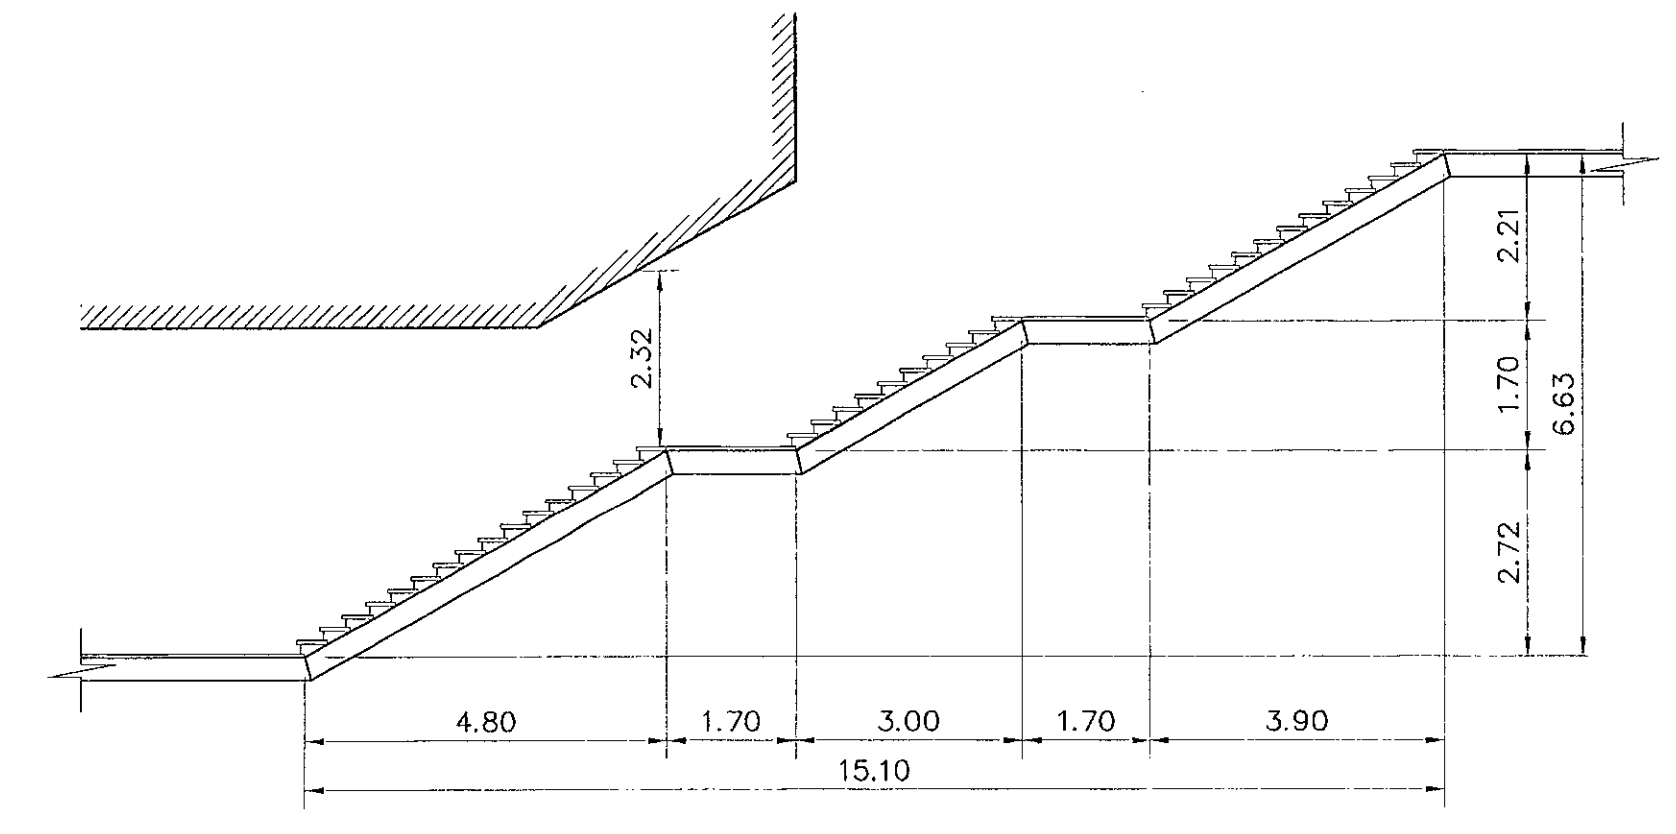

SECCION E-E

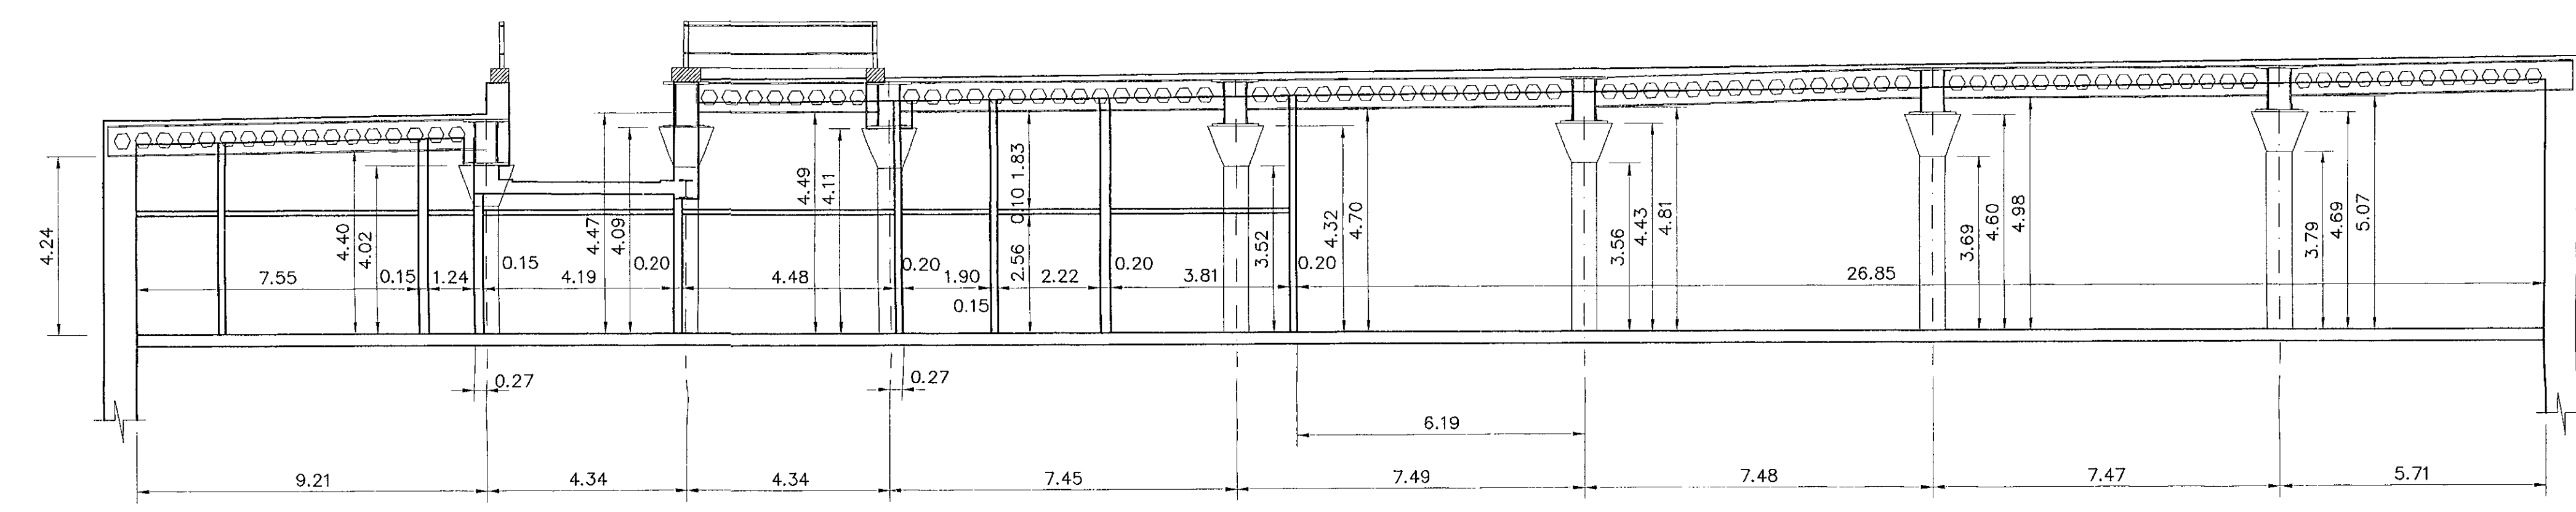

SECCION C-C

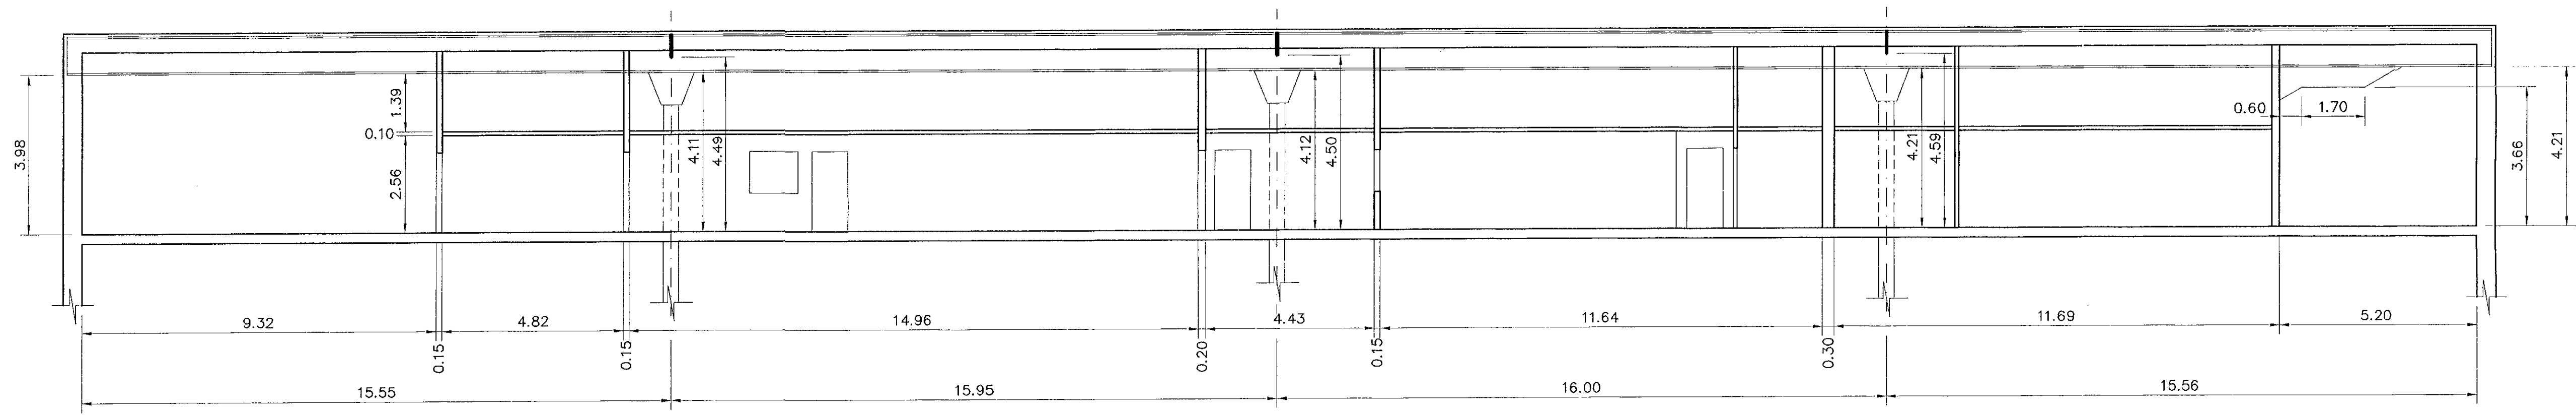

SECCION D-D

No está en estado actual

INGENIERO DE CARBONO		PROYECTO		APARCAMIENTO SUBTERRANEO PLAZA DEL CARMEN (MADRID)	
TITULO		MODIFICACION DE AREA DE ESTACIONAMIENTO PARA GRUA MUNICIPAL		PLANO Nº 2	
SECCIONES ESTADO ACTUAL		SECCIONES ESTADO ACTUAL		FECHA: 17-08-99	
				ESCALA: 1/100	
SPA INGENIERIA			PROPIEDAD		
			EMITRA, S.A.		